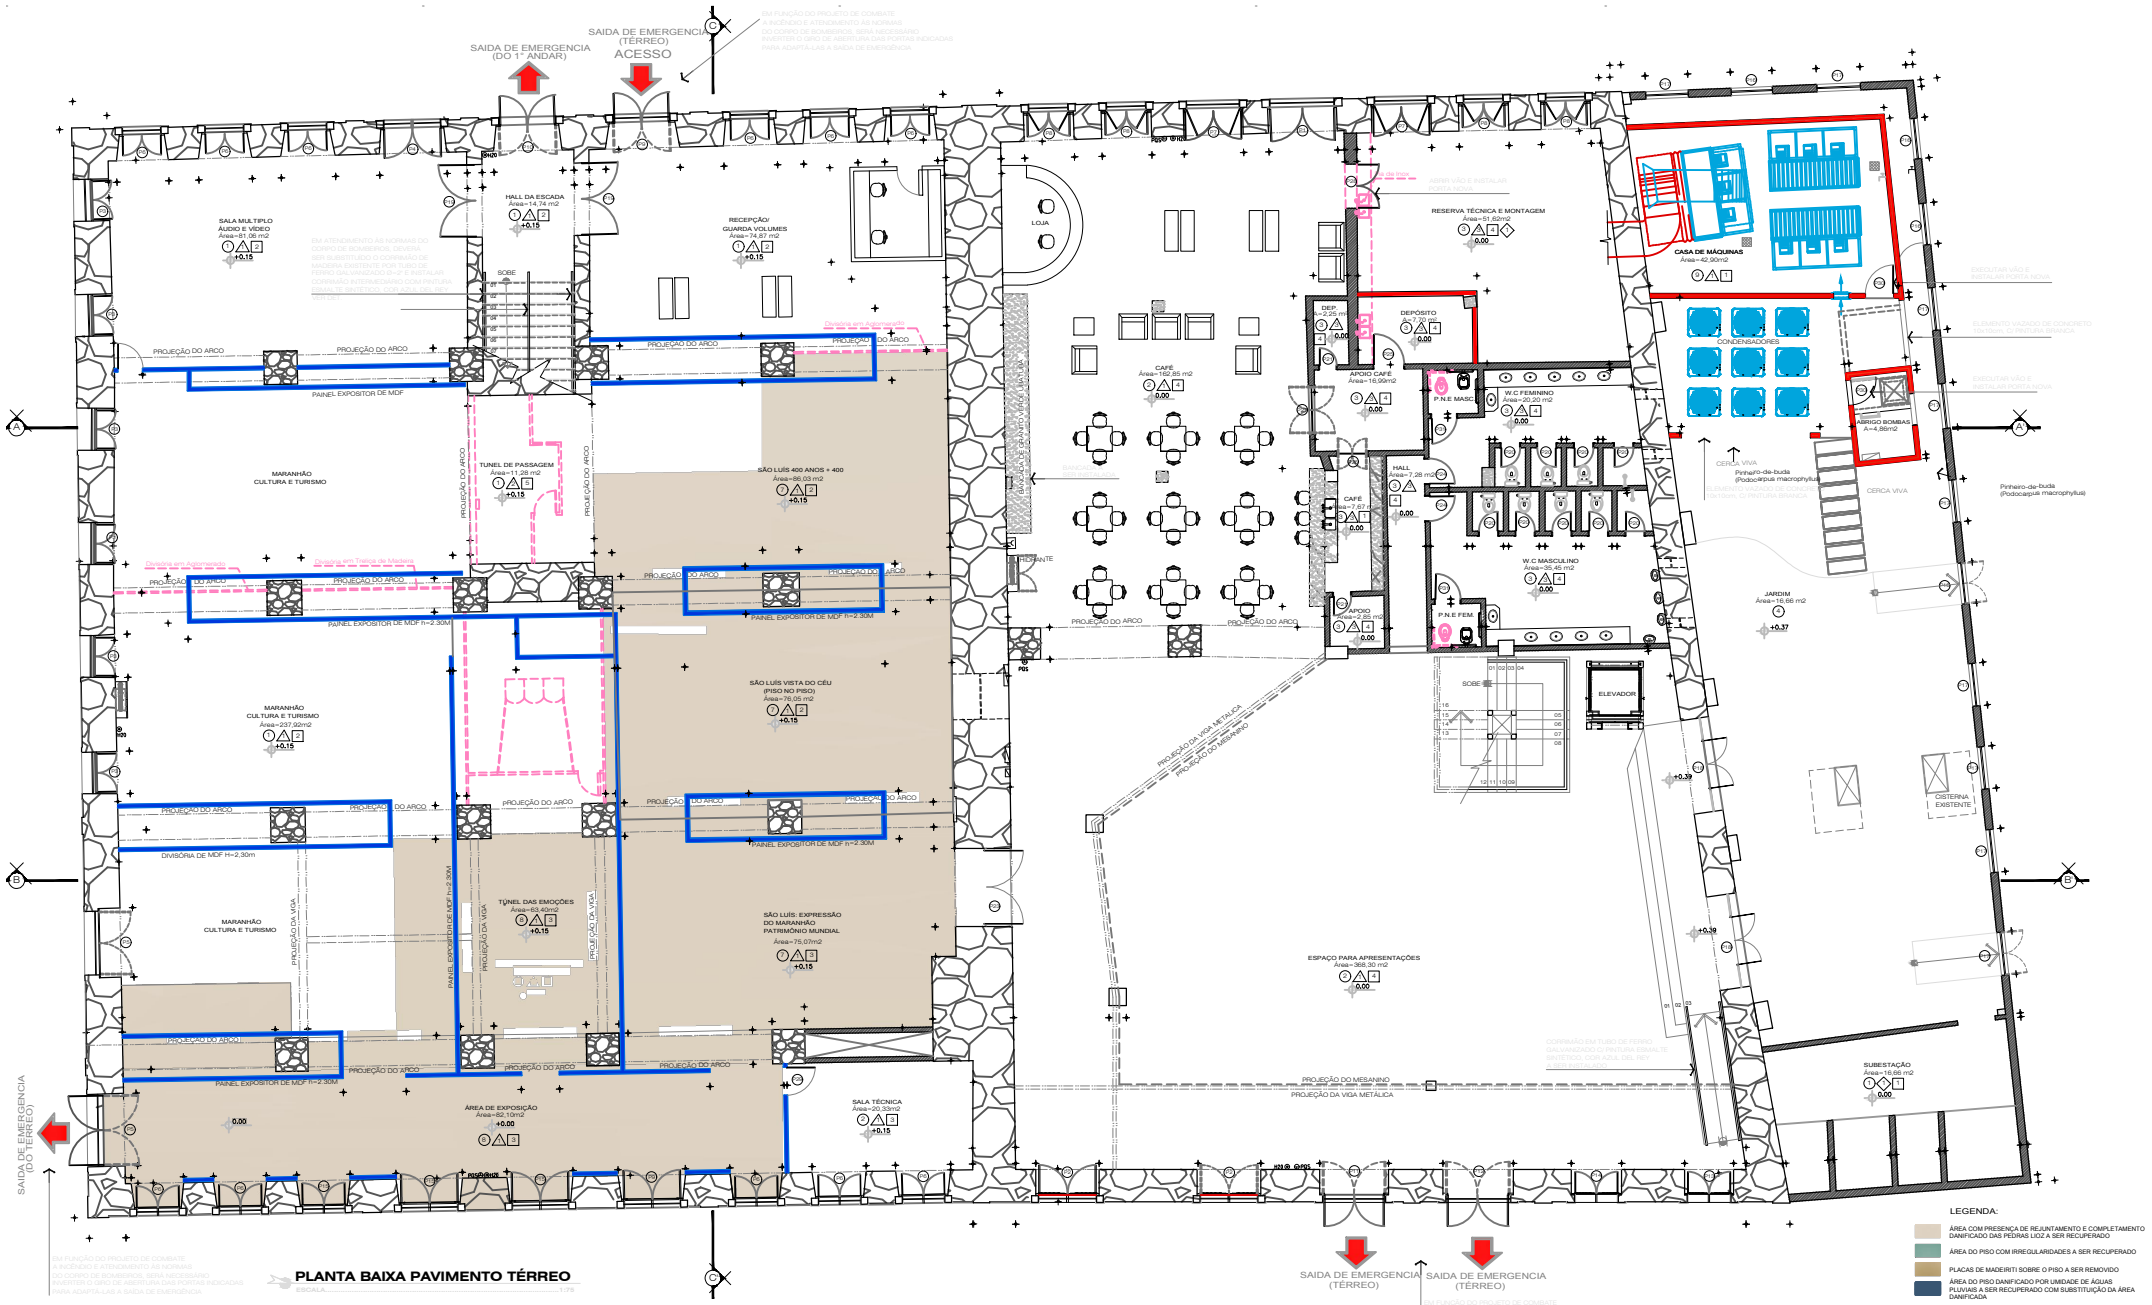

PLANTA BAIXA PAVIMENTO TÉRREO

ESCALA.....1:75

LEGENDA:

- ÁREA COM PRESENÇA DE REJUNTAMENTO E COMPLETAMENTO DANIFICADO DAS PEDRAS LIOZ A SER RECUPERADO
- ÁREA DO PISO COM IRREGULARIDADES A SER RECUPERADO
- PLACAS DE MADEIRITI SOBRE O PISO A SER REMOVIDO
- ÁREA DO PISO DANIFICADO POR UMIDADE DE ÁGUAS PLUVIAIS A SER RECUPERADO COM SUBSTITUIÇÃO DA ÁREA DANIFICADA